


ANTIIKKI JA KERÄILY 21.-22.3.2009

pohjakartta

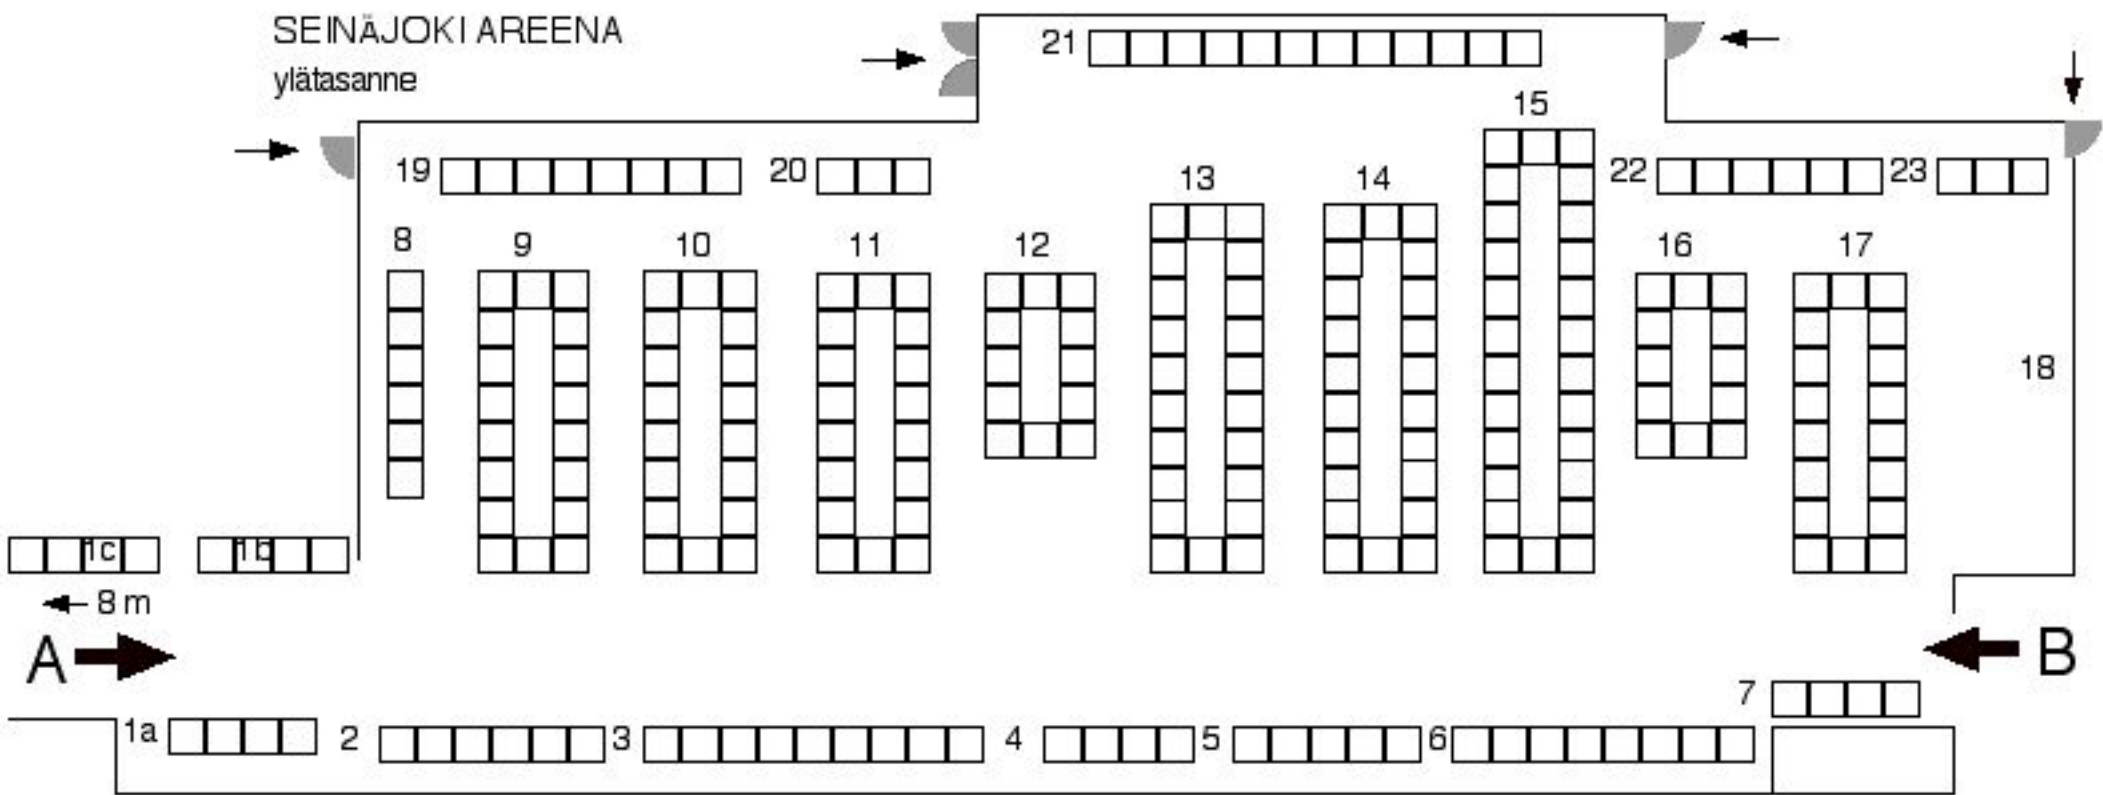

1 ruutu = 1 m²

→ = tavarantoimitus (messualue katutasossa)

→ = sisäänkäynti yleisölle A ja B (pääsisäänkäynti)

pöydät valmiina (syvyys 80 cm)